PLANTA DE LOCAÇÃO/IMPLANTAÇÃO

ESCALA: 1:200

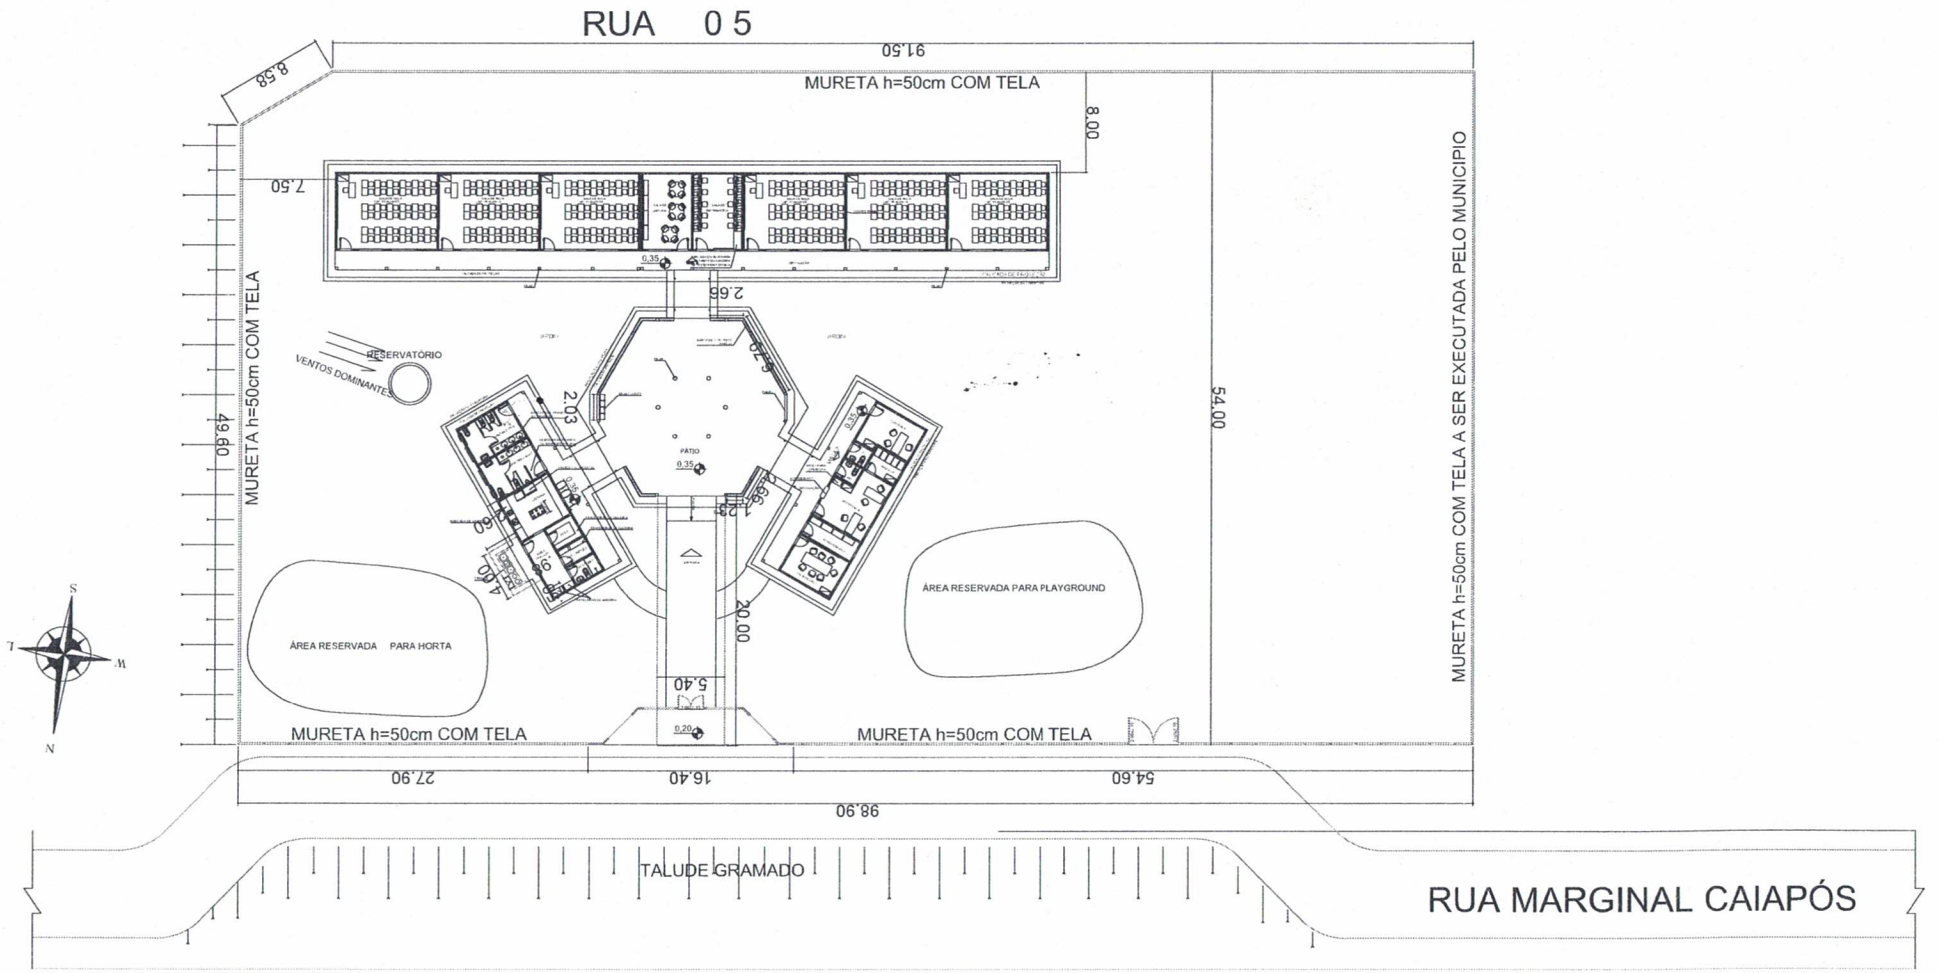

PREFEITURA	NATURATINS	ESPECIFICAÇÕES	Proprietário: CNPJ: Endereço: Área: Responsável: Assinatura:	Prefeitura Municipal de Couto Magalhães / Estadual Construtora Cuiabá - Pirativo	Área: 5.326,69 m²
			Projetista: CREA Nº: Resp. Técnico: CREA Nº: Resp. Execução: CREA Nº: R.T. do Projeto: CREA Nº: Assinatura:	Escala: INDICADAS	Data: FEVEREIRO/2012

Obra: CONSTRUÇÃO DE ESCOLA 06 SALAS DE AULA	Endereço: AVENIDA MARGINAL CAIAPÓS, QD. 67, LOTES 01 ao 07 e 24 ao 28 - CENTRO	Cidade: COUTO MAGALHÃES Estado: TOCANTINS
Projeto: ARQUITETÔNICO	01/01	PLANTA DE LOCAÇÃO