




SEÇÃO PADRÃO - COM REVESTIMENTO PRIMÁRIO

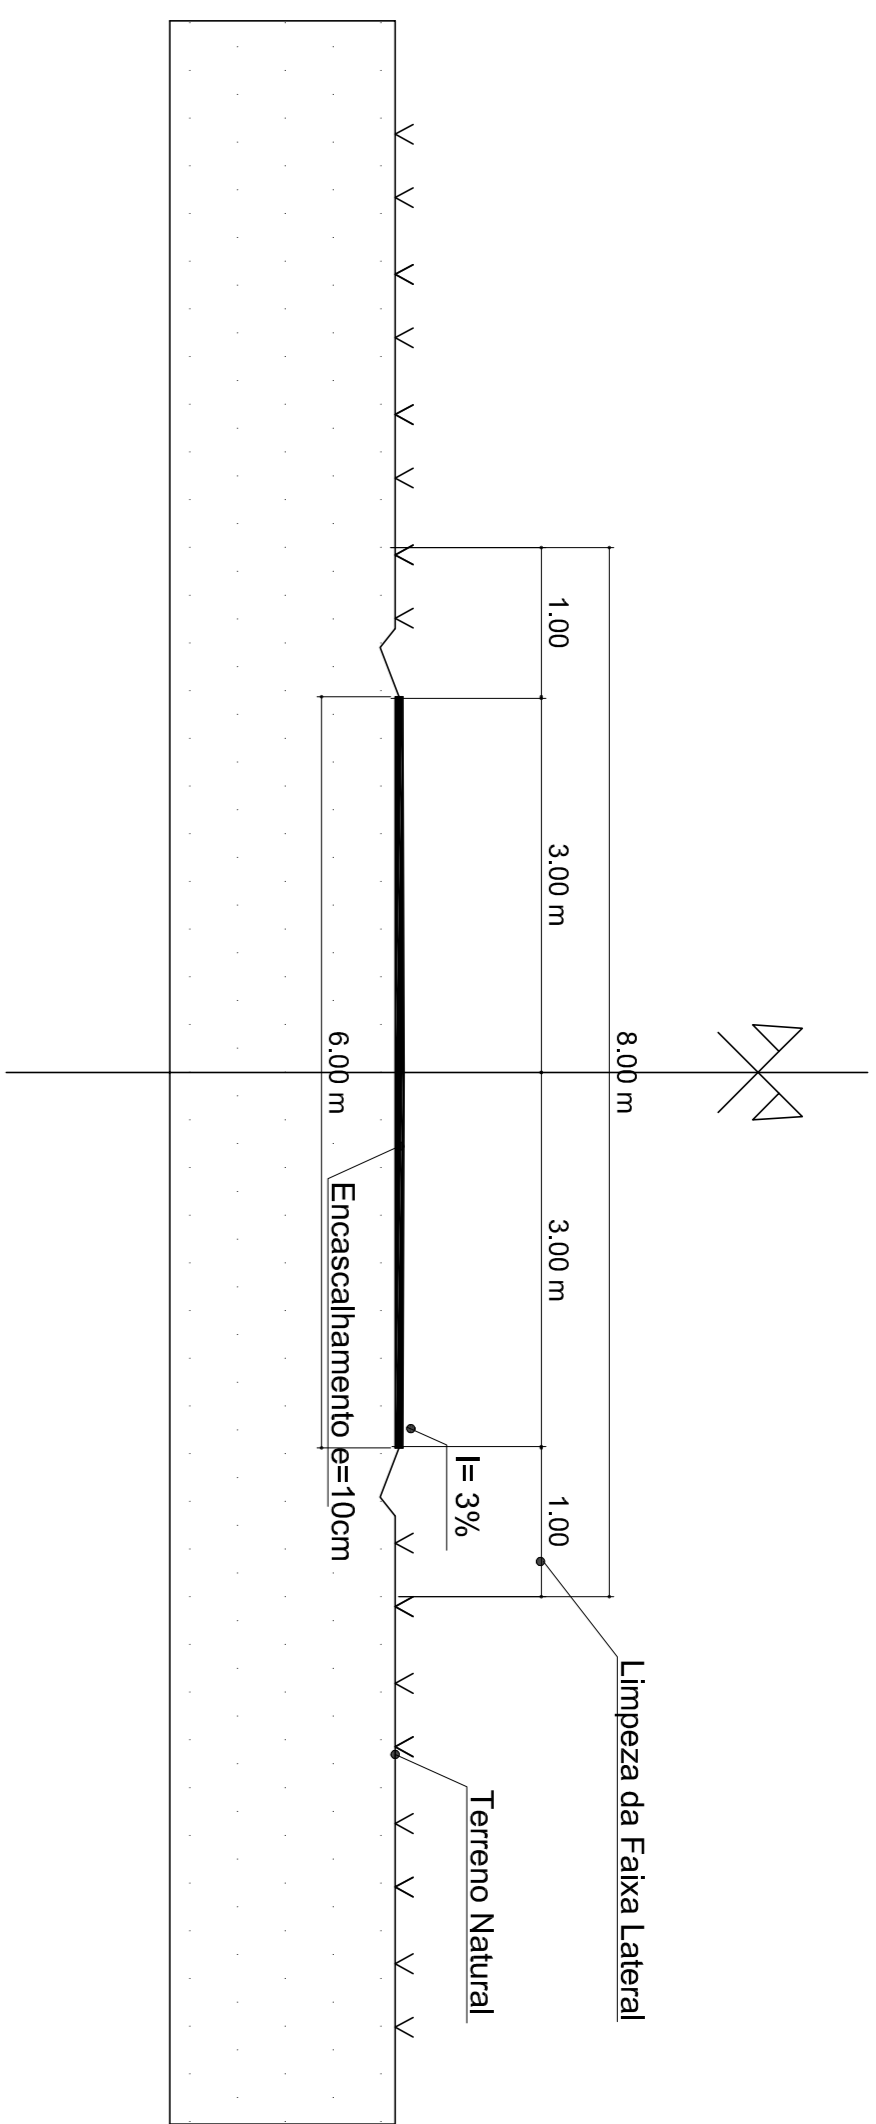


GABARITO DAS SEÇÕES TRANSVERSAIS TIPO (ESTRADAS VICINAIS)

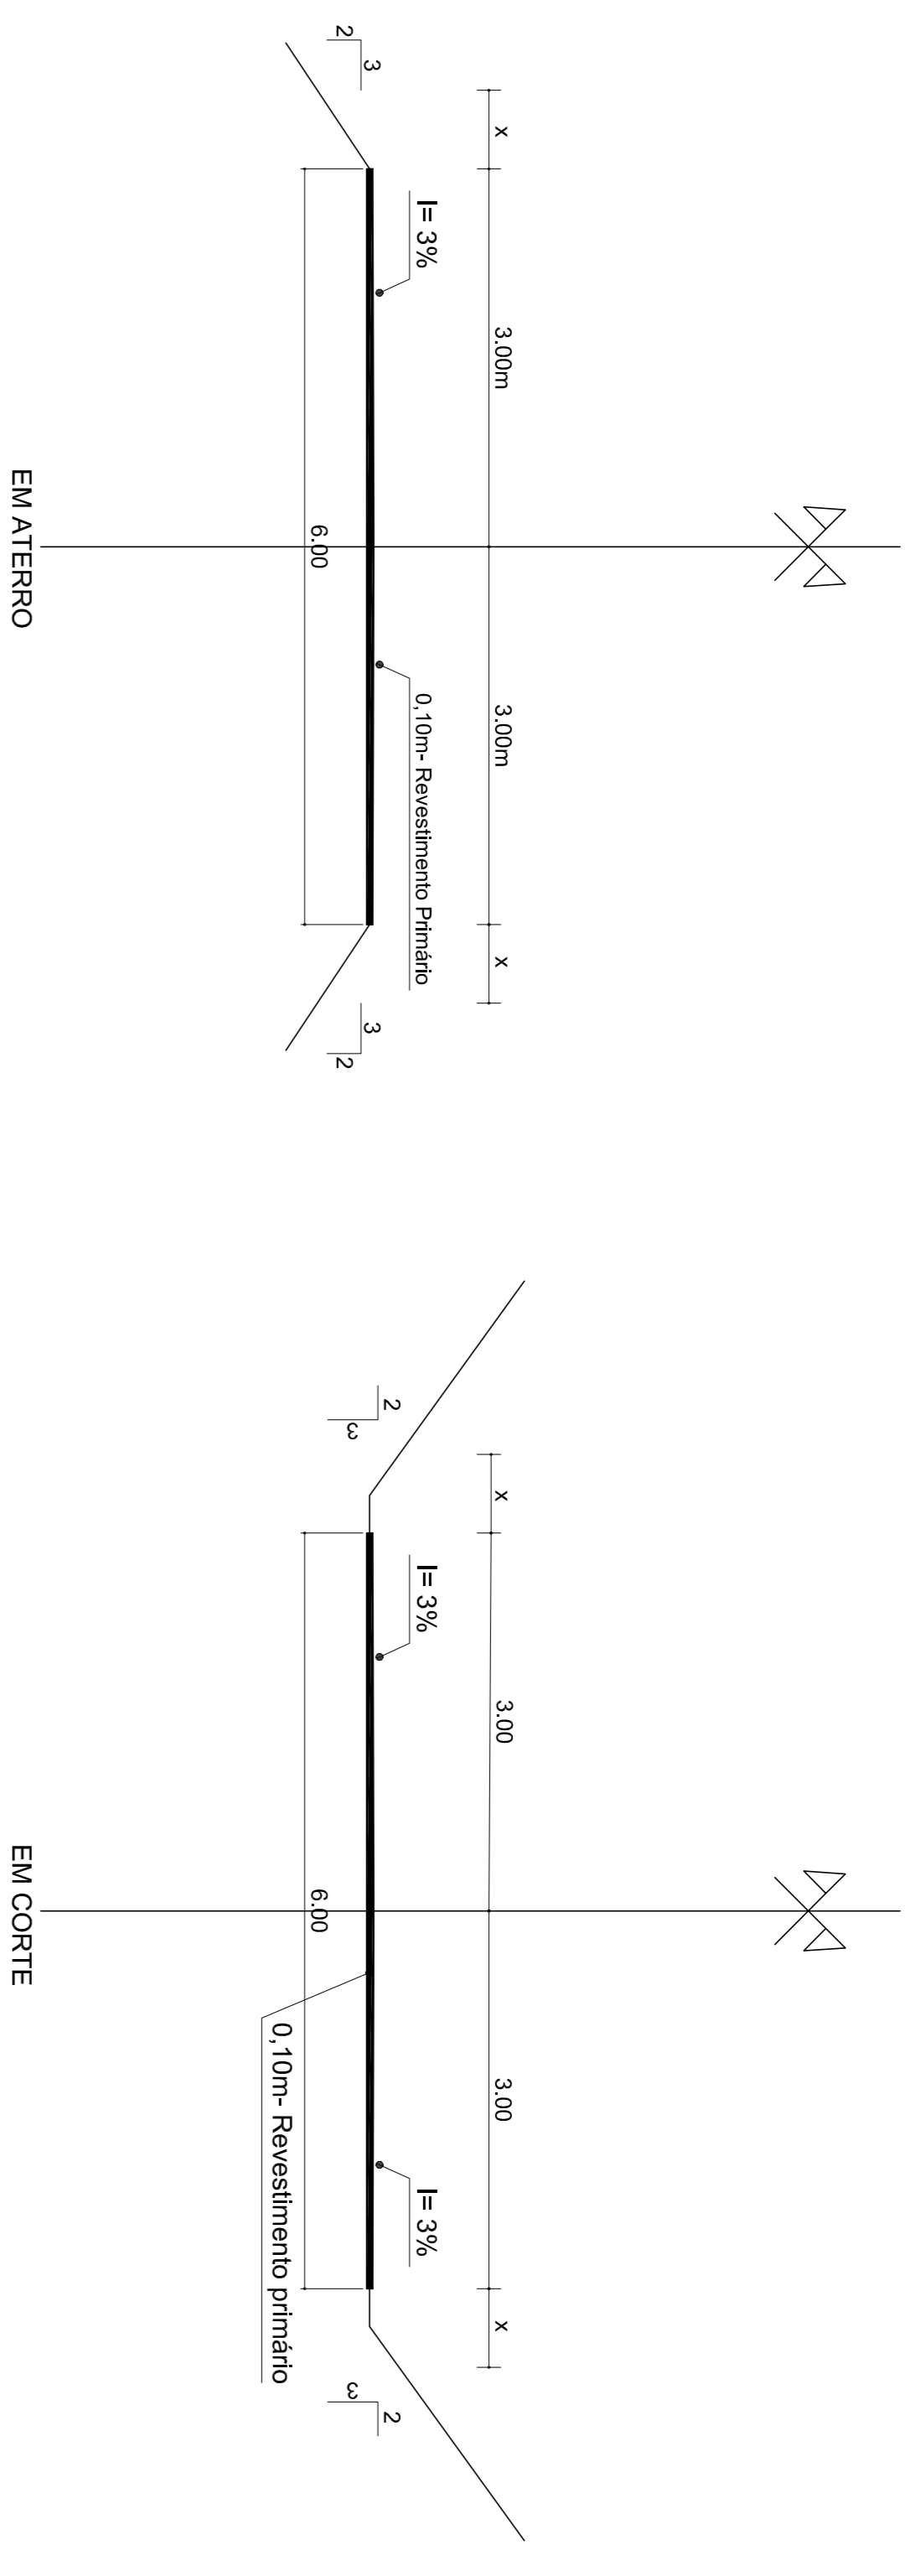

SEÇÃO TIPO P/ GREIDE COLADO (CG)
(PARA LOCAL COM OCORRÊNCIA DE CASCALHO)
(SEÇÃO PADRÃO)

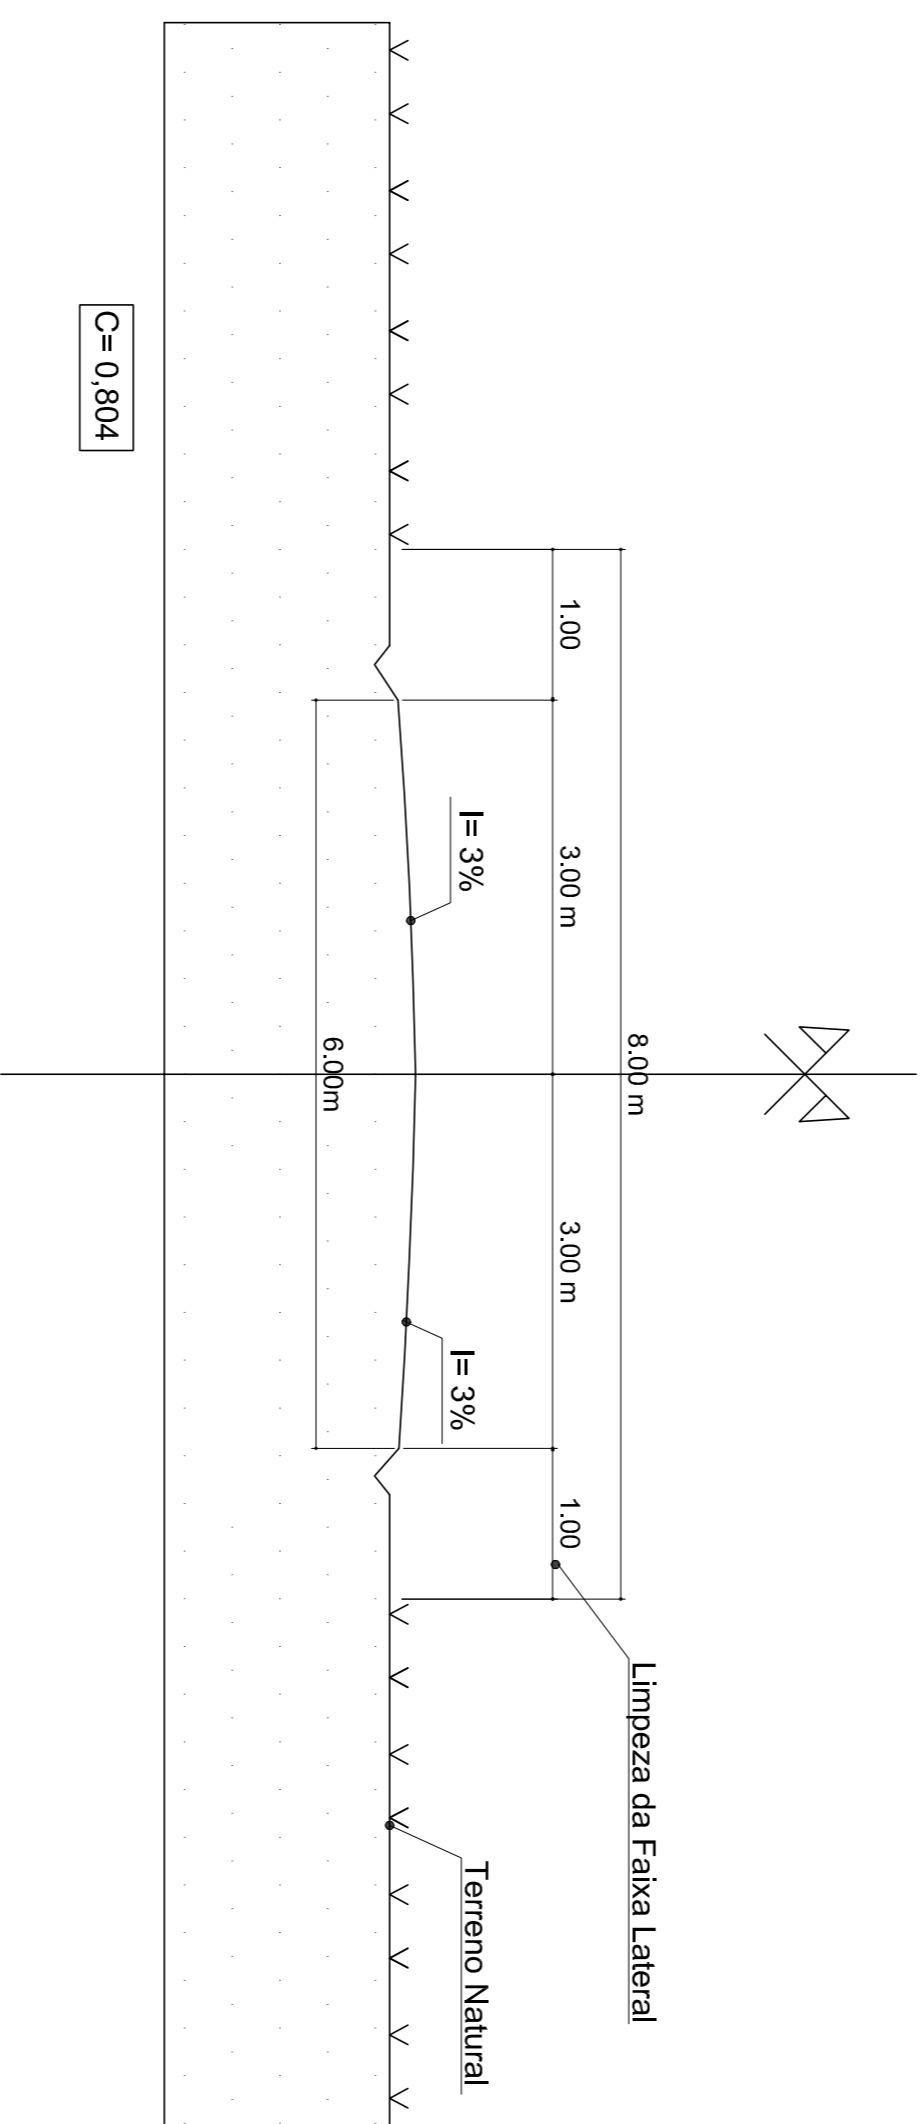


VALETAS (BIGODES)

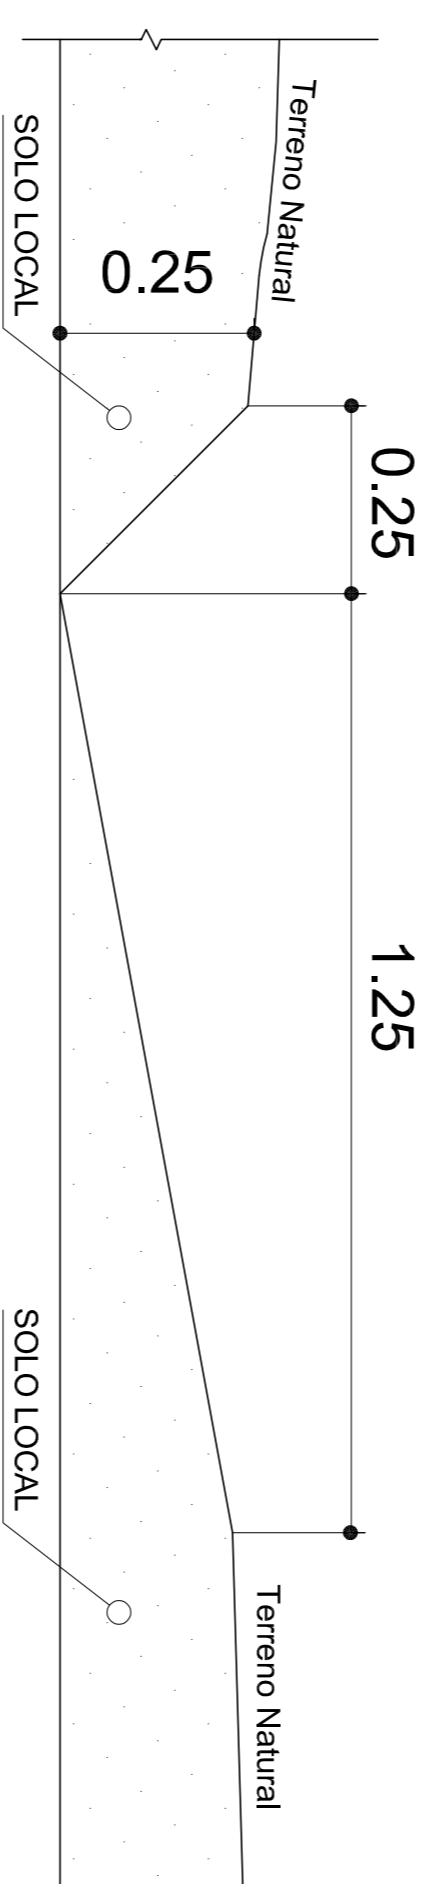

OBS: Em trechos com pouca declividade as saídas devem ser executadas a cada 250,00m ao longo da estrada, reduzindo-se a cada 100,00m nos casos de maiores declividades.

ATERRO DOS BUEIROS

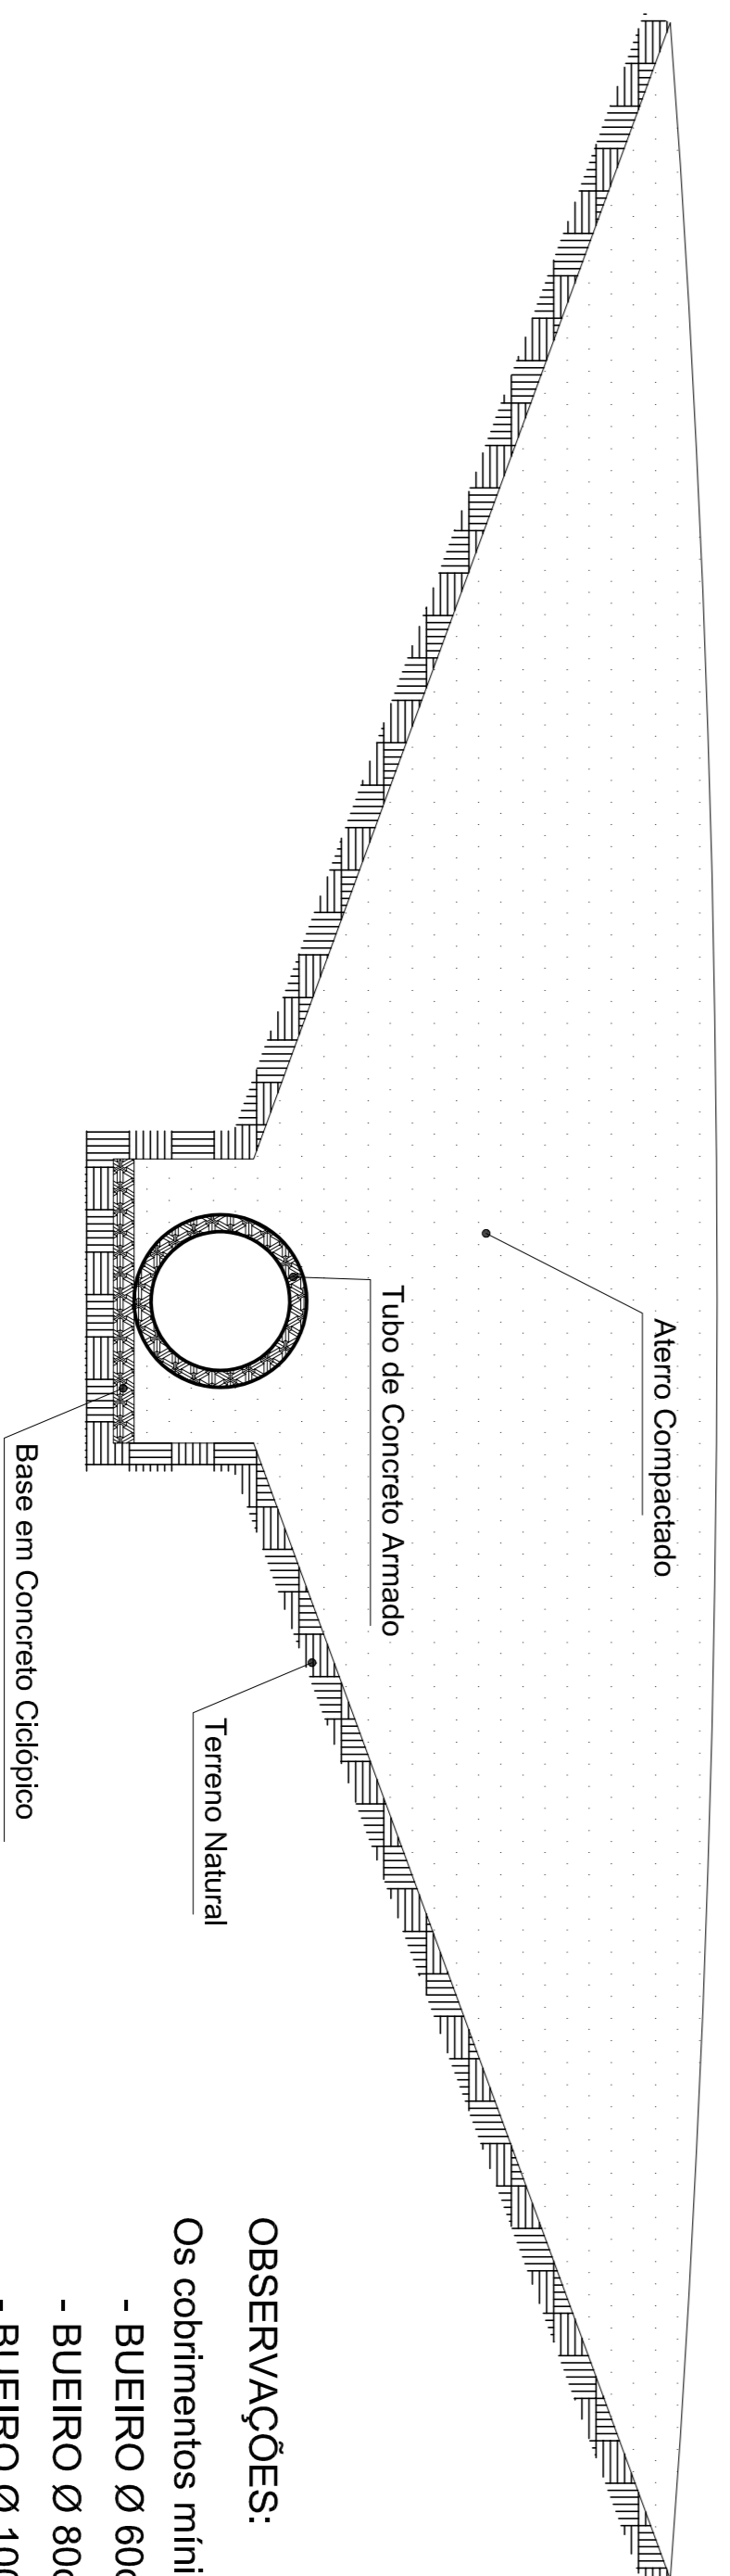

OBSERVAÇÕES:

Os cobrimentos mínimos sobre os bueiros são:

- BUEIRO Ø 60cm - aterro mínimo sobre a geratriz superior - 40cm;
- BUEIRO Ø 80cm - aterro mínimo sobre a geratriz superior - 60cm;
- BUEIRO Ø 100m - aterro mínimo sobre a geratriz superior - 80cm;

PROJETO:	TERRAPLENAGEM 01/01	
Obra:	RECUPERAÇÃO DE ESTRADAS VICINAIS	
Endereço:	PROJETOS DE ASSENTAMENTOS, ZONA RURAL	
Cidade:	COUITO MAGALHÃES	Estado: TOCANTINS
CONTEÚDO:	SEÇÕES TRANSVERSAIS E ATERRO	
PROPRIETÁRIO:	RESPONSÁVEL PELA EXECUÇÃO:	
Autor do Projeto:	ÁREAS:	
PAVIMENTAÇÃO	m ²	
ESCALA:	TERRENO:	DESENVOLVIMENTO:
INDICADAS	DESENHO:	
DATA: MAIO/2021	AS BUILT:	
REVISÃO:	AS BUILT:	(063) 99230-3678