




AVENIDA MARGINAL

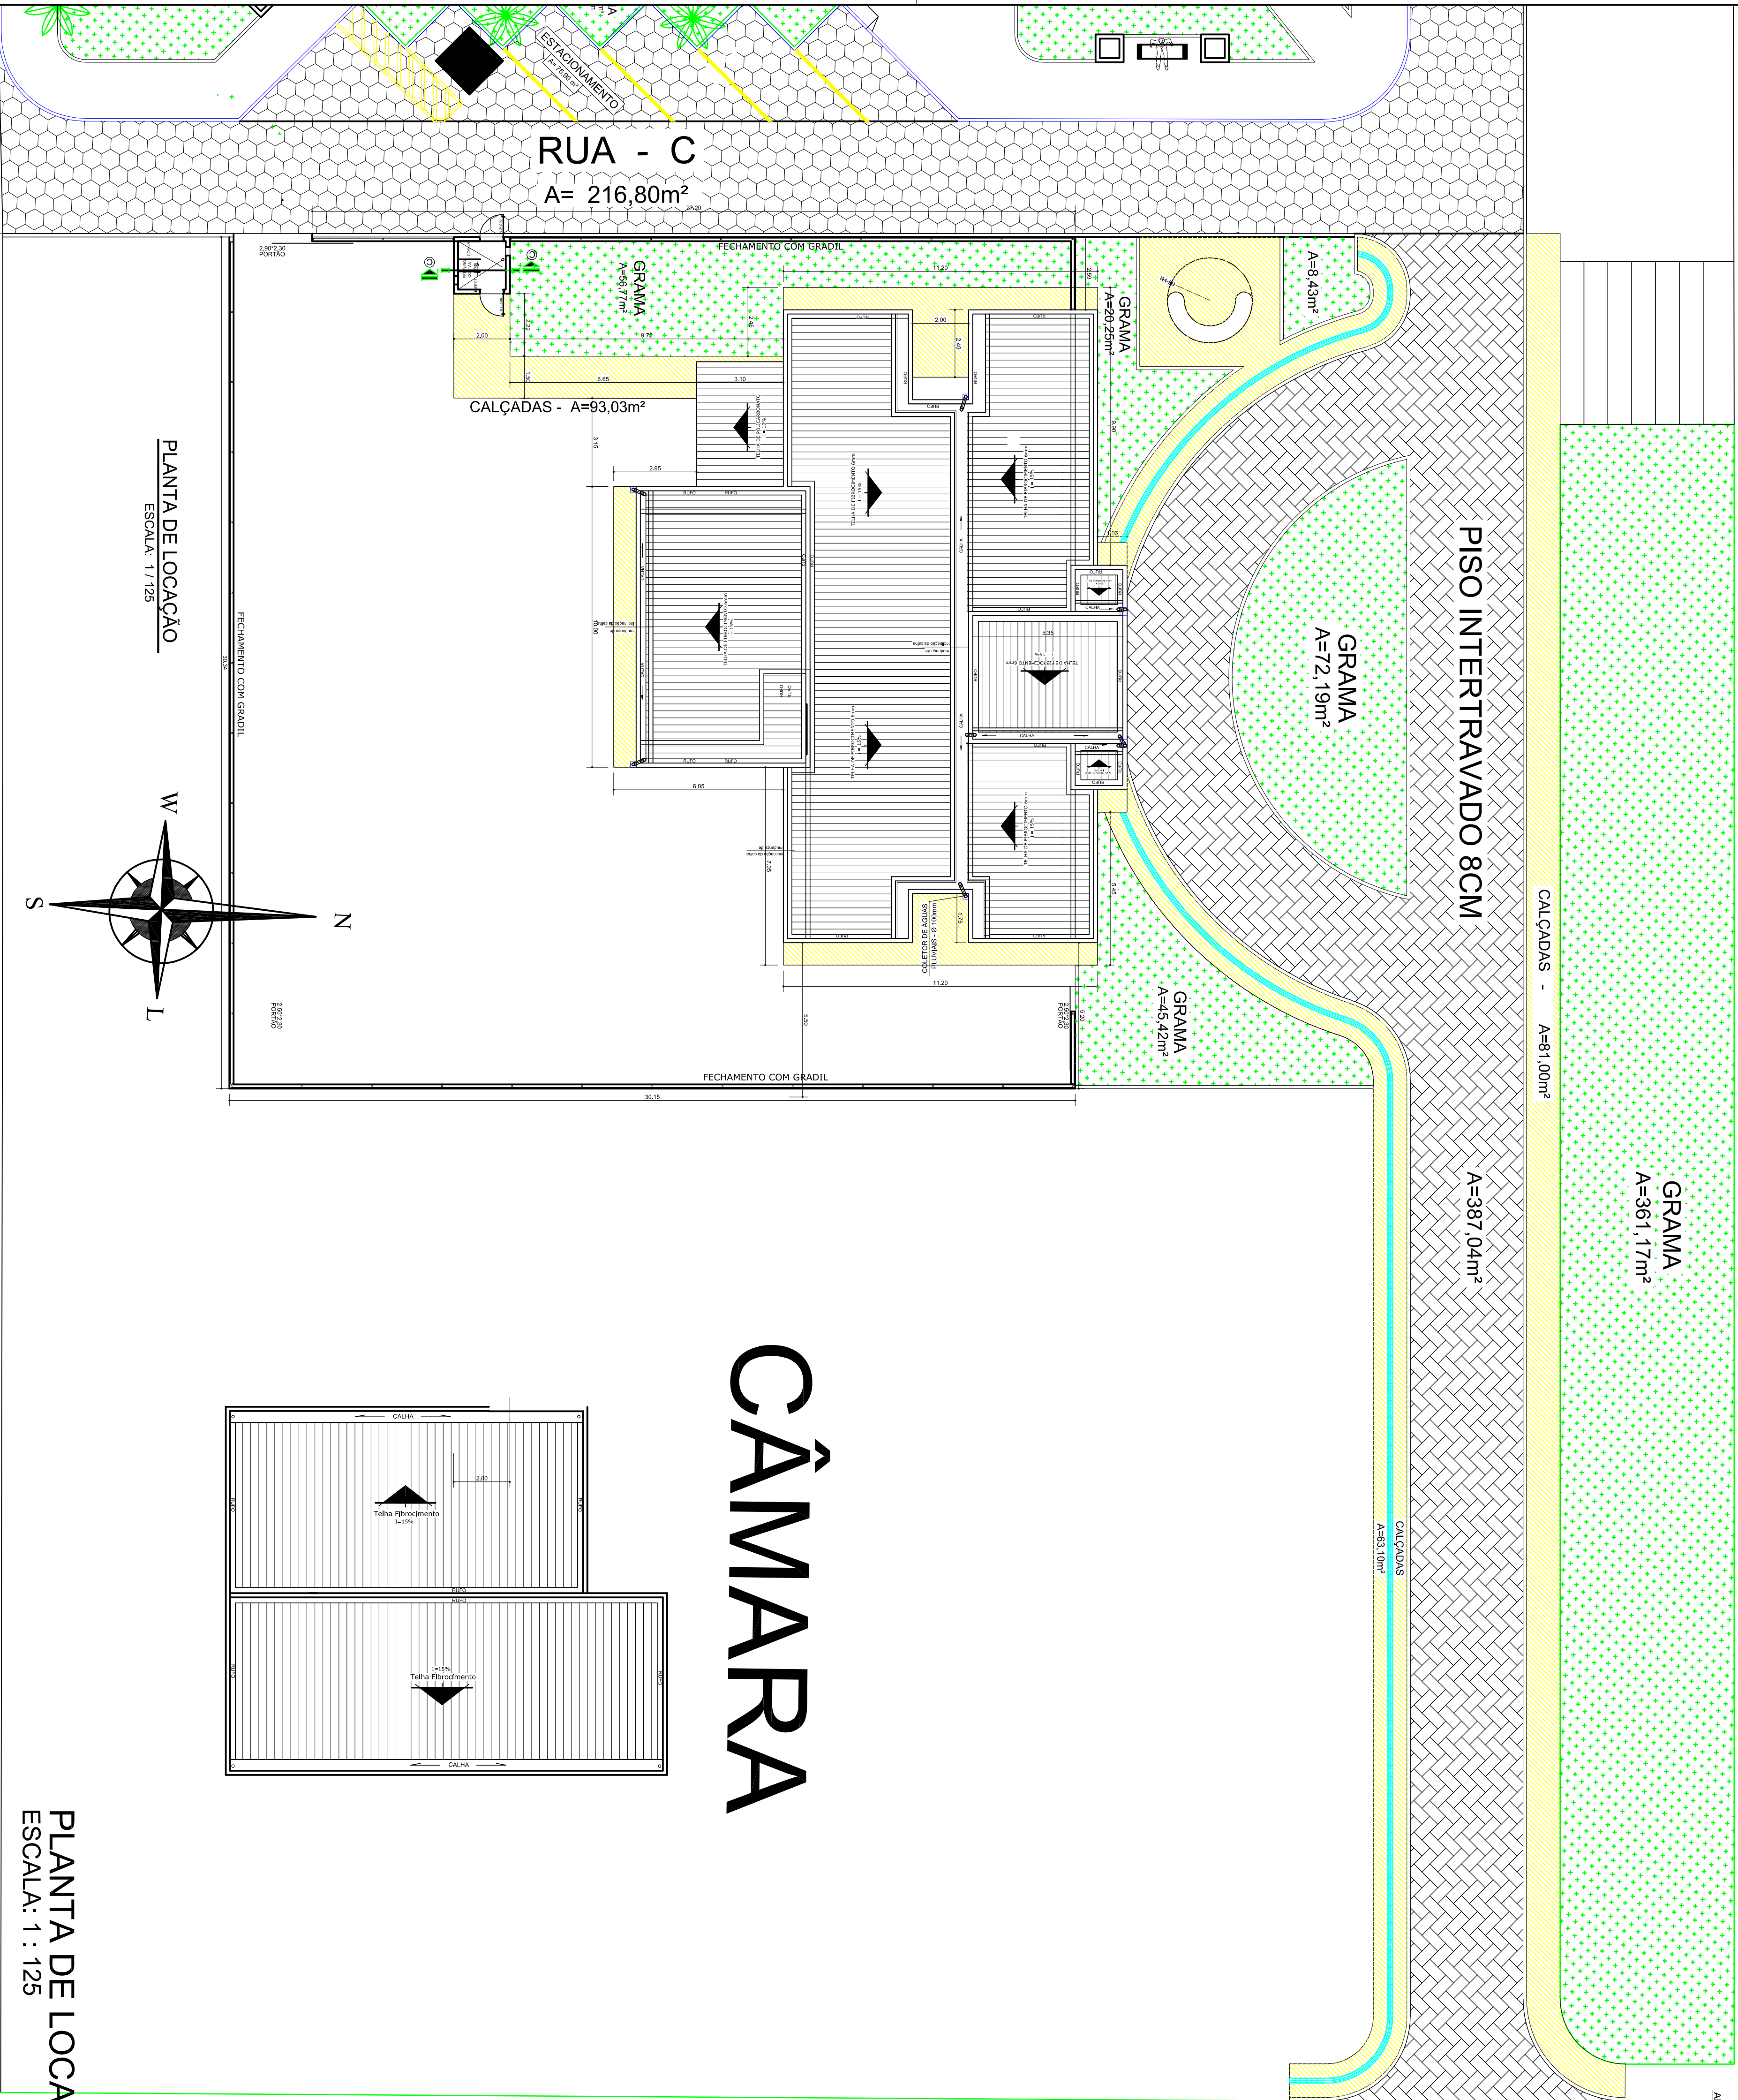

CÂMARA

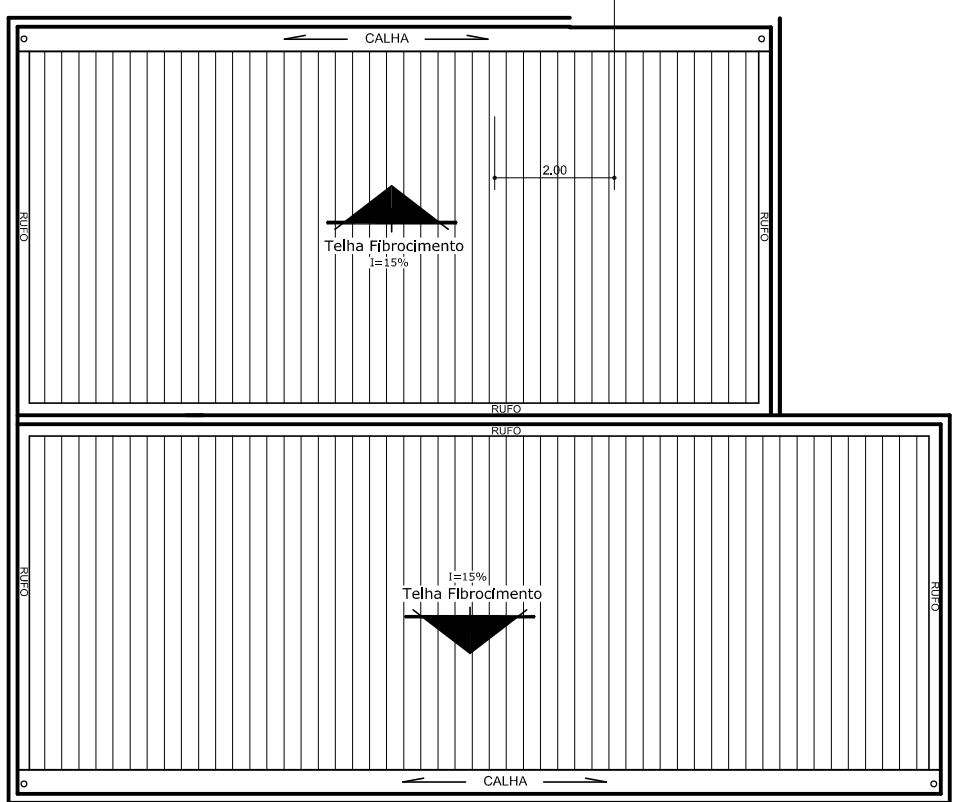


AVENIDA BRASIL

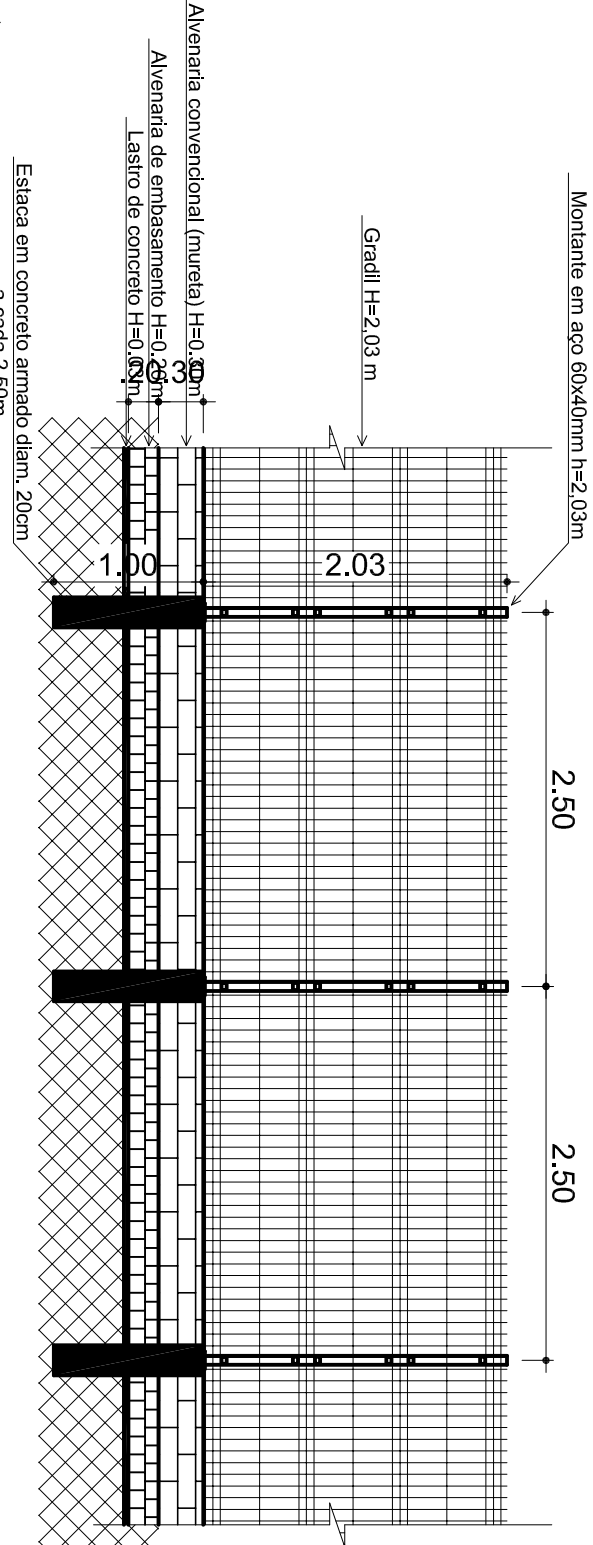

DETALHE GRADIL

ESCALA: 1/30

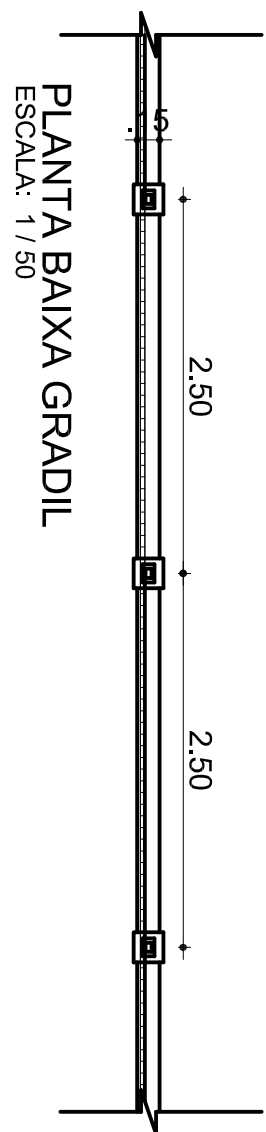

VIGILANCIA SANITARIA

CREA

PROJETO: ARQUITETÔNICO 03/04

Obras: CONSTRUÇÃO DA UNIDADE BÁSICA DE SAÚDE

Endereço: AVENIDA MARGINAL, QUADRA 38

Cidade: COUITO MAGALHÃES

Estado: TOCANTINS

CONTEÚDO:

PLANTA DE LOCAÇÃO

PROPRIETÁRIO: RESPONSÁVEL PELA EXECUÇÃO:

AUTOR DO PROJETO: Prefeitura Mun. de Couto Magalhães
Engenheiro Civil - TCE/TO

ÁREAS: CONSTRUIDA: 304,32 m²

ESCALA: INDICADAS

DATA: ABRIL/2020

REVISÃO: AS BULT?